


Hochbeet "Rhomboid" gross Lärche

Massstab 1:25

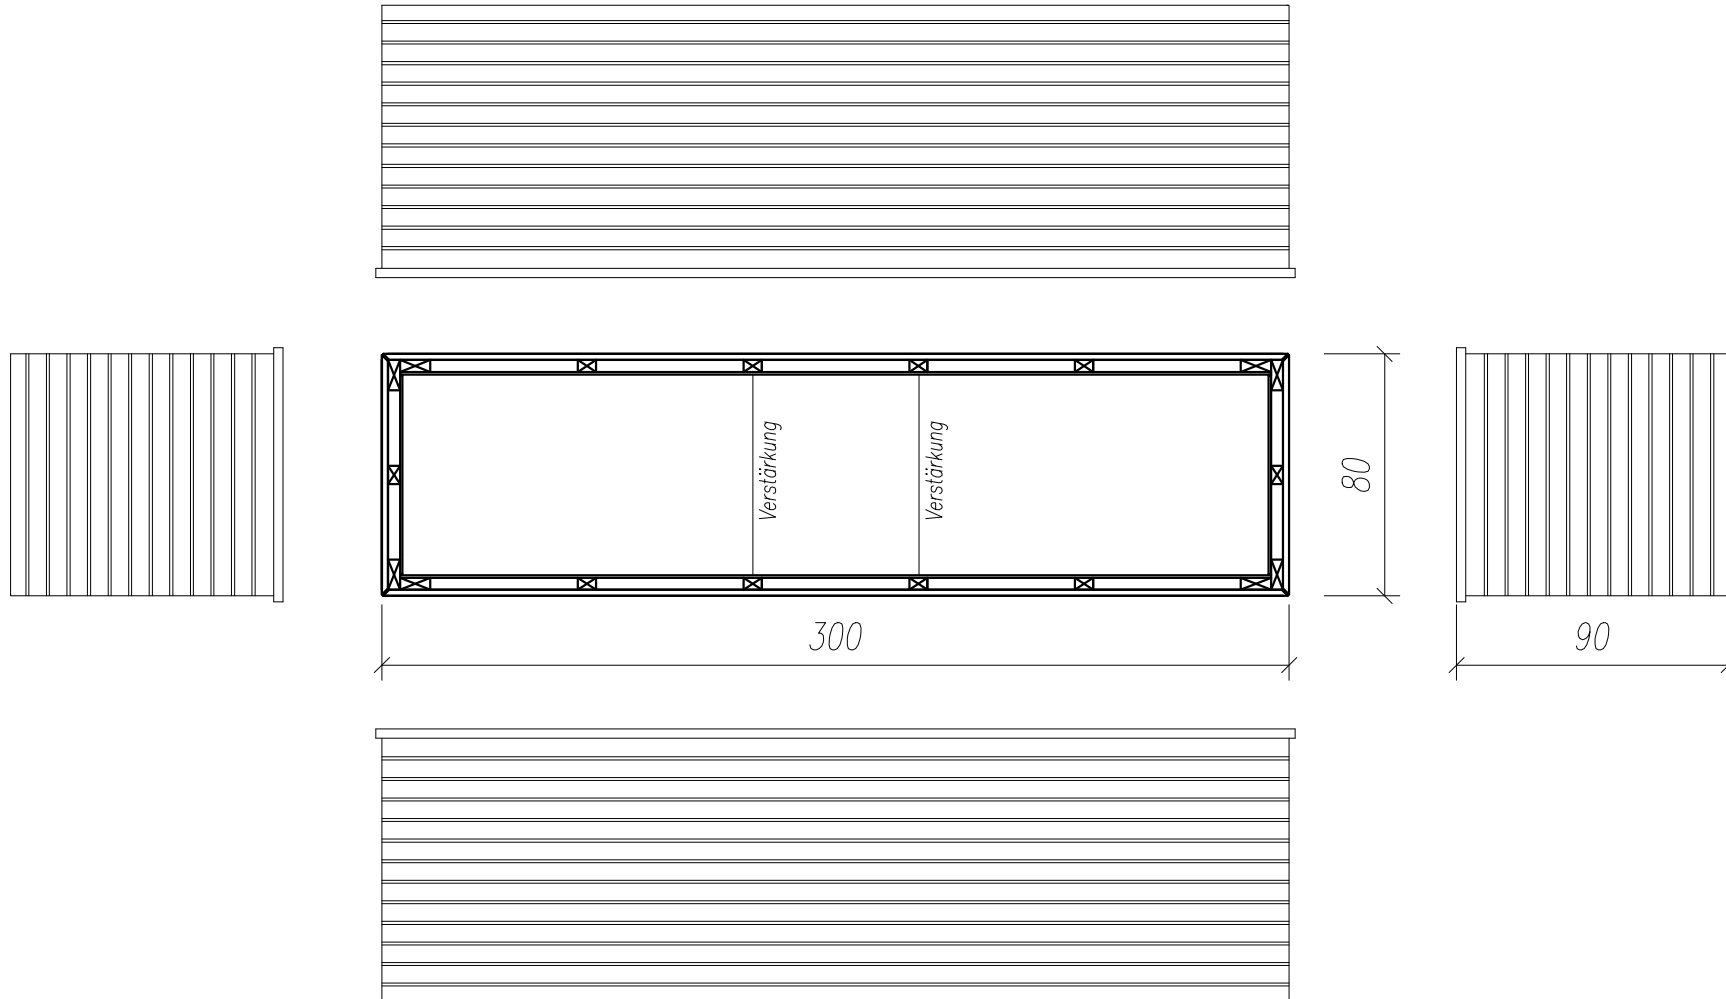

GLOVITAL AG

St. Gallerstrasse 34a - 9320 Arbon - Tel. 071 868 77 86

Name und Adresse Kunde

LIVINGTINY
BY GLOVITAL

Datum / Ort: _____

Bauherr: _____

Grundeigentümer: _____

Architekt: _____

Legende: ☐ Bestand
☒ Neu
☐ Rückbau

Parzellen Nr.

Grundriss

Plan-Nr.
Datum/Verf.:
File:
Format: A4
Revidiert:
Datum:

Was: _____ Wer: _____

GLOVITAL AG
Für das Leben zuhause