


Hochbeet "Rhomboid" mittel Lärche
Massstab 1:25

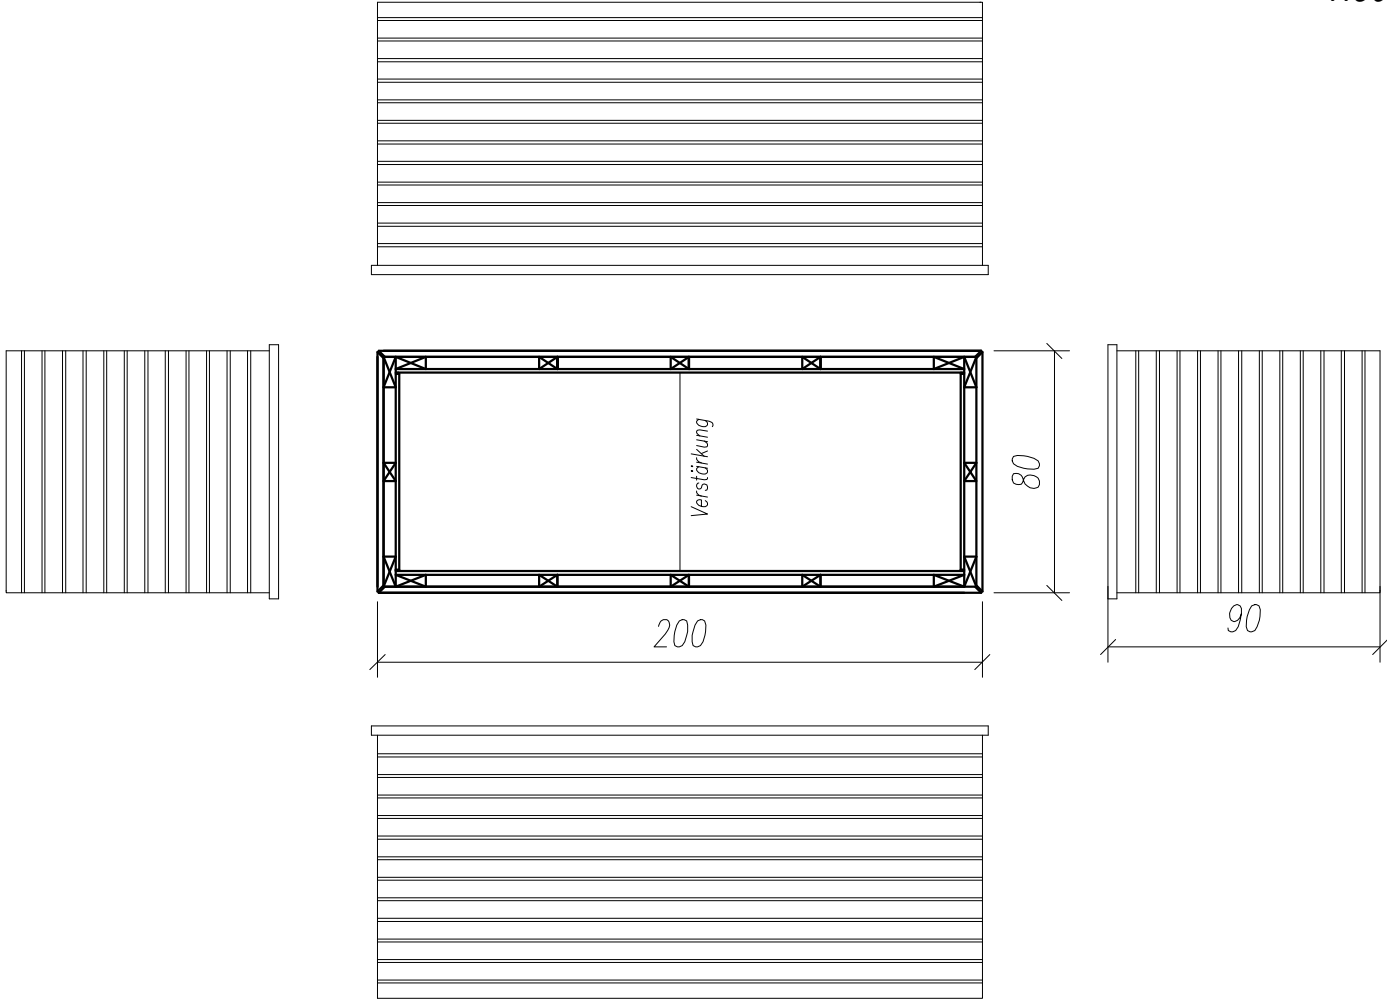

GLOVITAL AG St. Gallerstrasse 34a - 9320 Arbon - Tel. 071 868 77 86	Name und Adresse Kunde		LIVINGTINY BY GLOVITAL						
Datum / Ort: _____ Bauherr: _____ Grundeigentümer: _____ Architekt: _____	Parzellen Nr. _____ <i>Grundriss</i> Plan-Nr. _____ Datum/Verf.: _____ File: _____ Format: A4 Revidiert: _____ Datum: _____ Was: _____ Wer: _____								
Legende: <table><tr><td> </td><td>Bestand</td></tr><tr><td> </td><td>Neu</td></tr><tr><td> </td><td>Rückbau</td></tr></table>		Bestand		Neu		Rückbau			GLOVITAL AG Für das Leben zuhause
	Bestand								
	Neu								
	Rückbau								